

180 PARKEERPLAATSEN
(vergunning Siemens)

CBRE


Achteraan 126
Midden 23

Totaal 149

RBvastgoed

Achteraan 11
Midden 9
Straat 11

Totaal 31

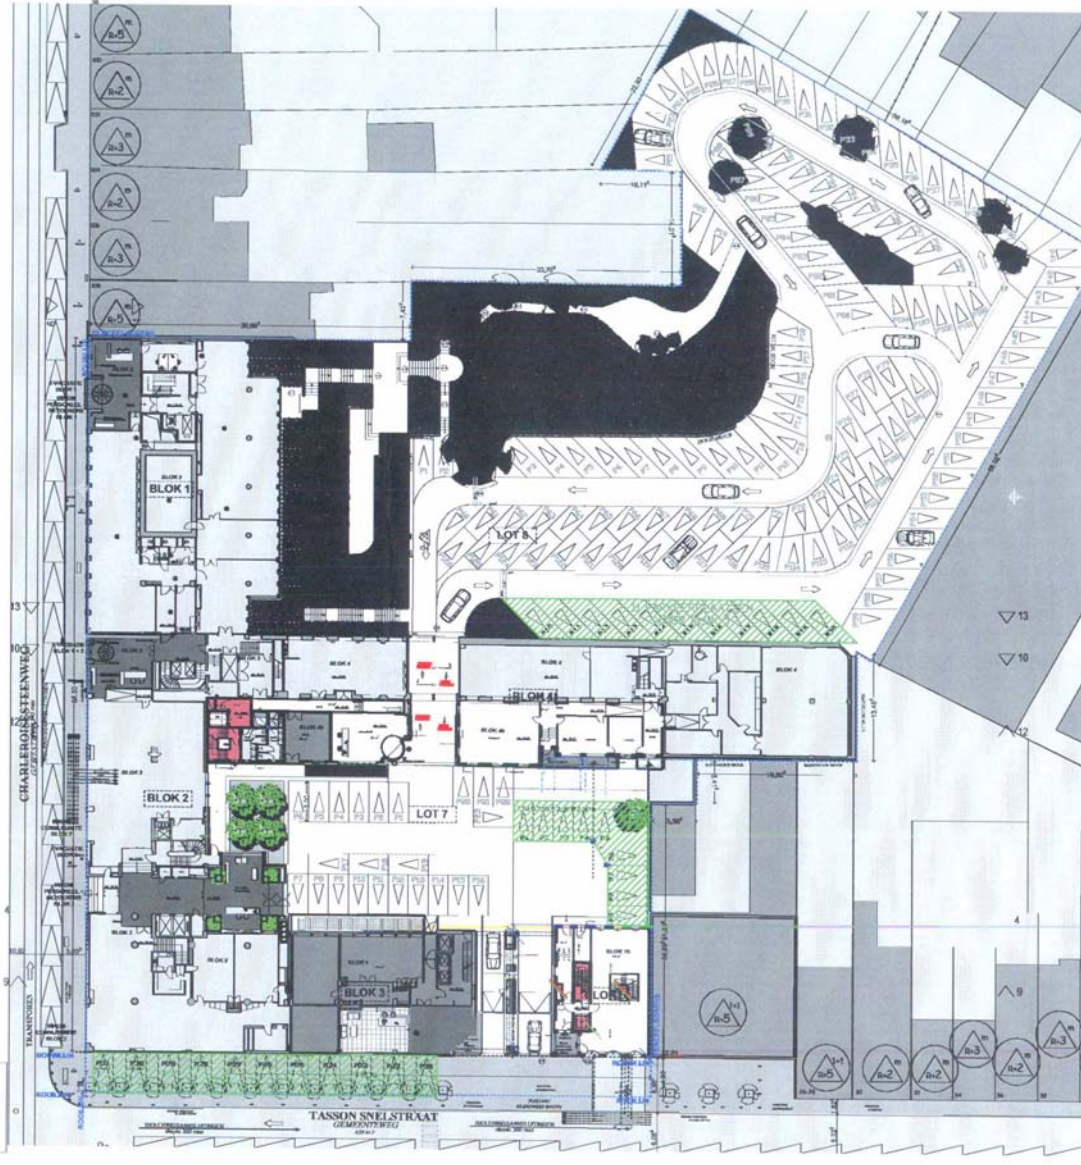

REC V n.v.

ROYAL GARDEN

INPLANTINGSPLAN: verdeling van de parkeerplaatsen
datum: 04-07-2007
controle: fase: schaal: 1/500
gezeichnet: A B C D E F G H I

A 1338